


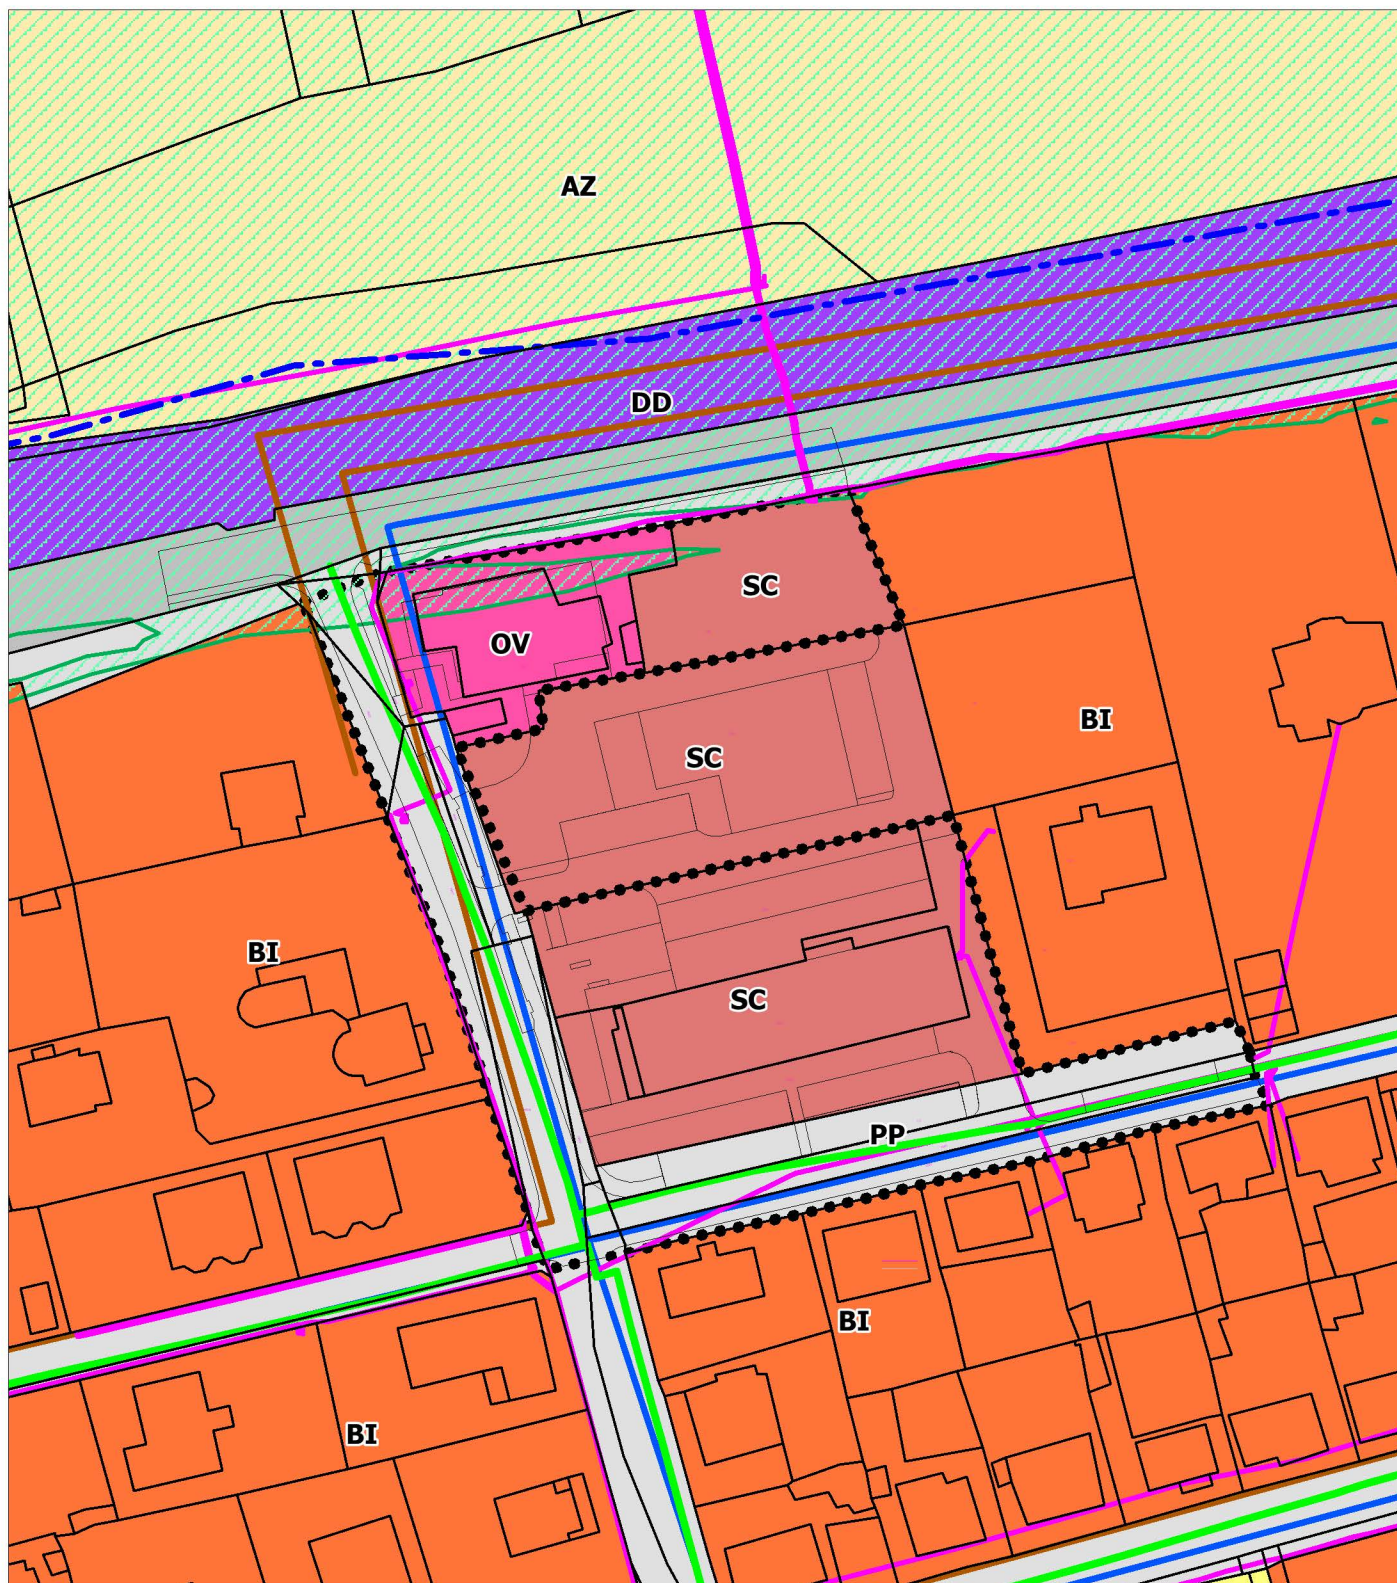

KOORDINAČNÍ VÝKRES 1:1000

SC	PLOCHY SMÍŠENÉ OBYTNÉ CENTRÁLNÍ
OV	OBČANSKÉ VYBAVENÍ VEŘEJNÉ
BI	BYDLENÍ INDIVIDUÁLNÍ
PP	VEŘEJNÁ PROSTRANSTVÍ S PŘEVAHOU ZPEVNĚNÝCH PLOCH
DD	DOPRAVA DRÁŽNÍ
AZ	PLOCHY ZEMĚDĚLSKÉ

stávající vodovod podle ÚP
stávající kanalizace podle ÚP
stávající plynovod podle ÚP
stávající vedení NN podle ÚP

záplavové území Q100
funkční potenciální niva podle ÚSK
plocha ÚS 09b podle ÚP