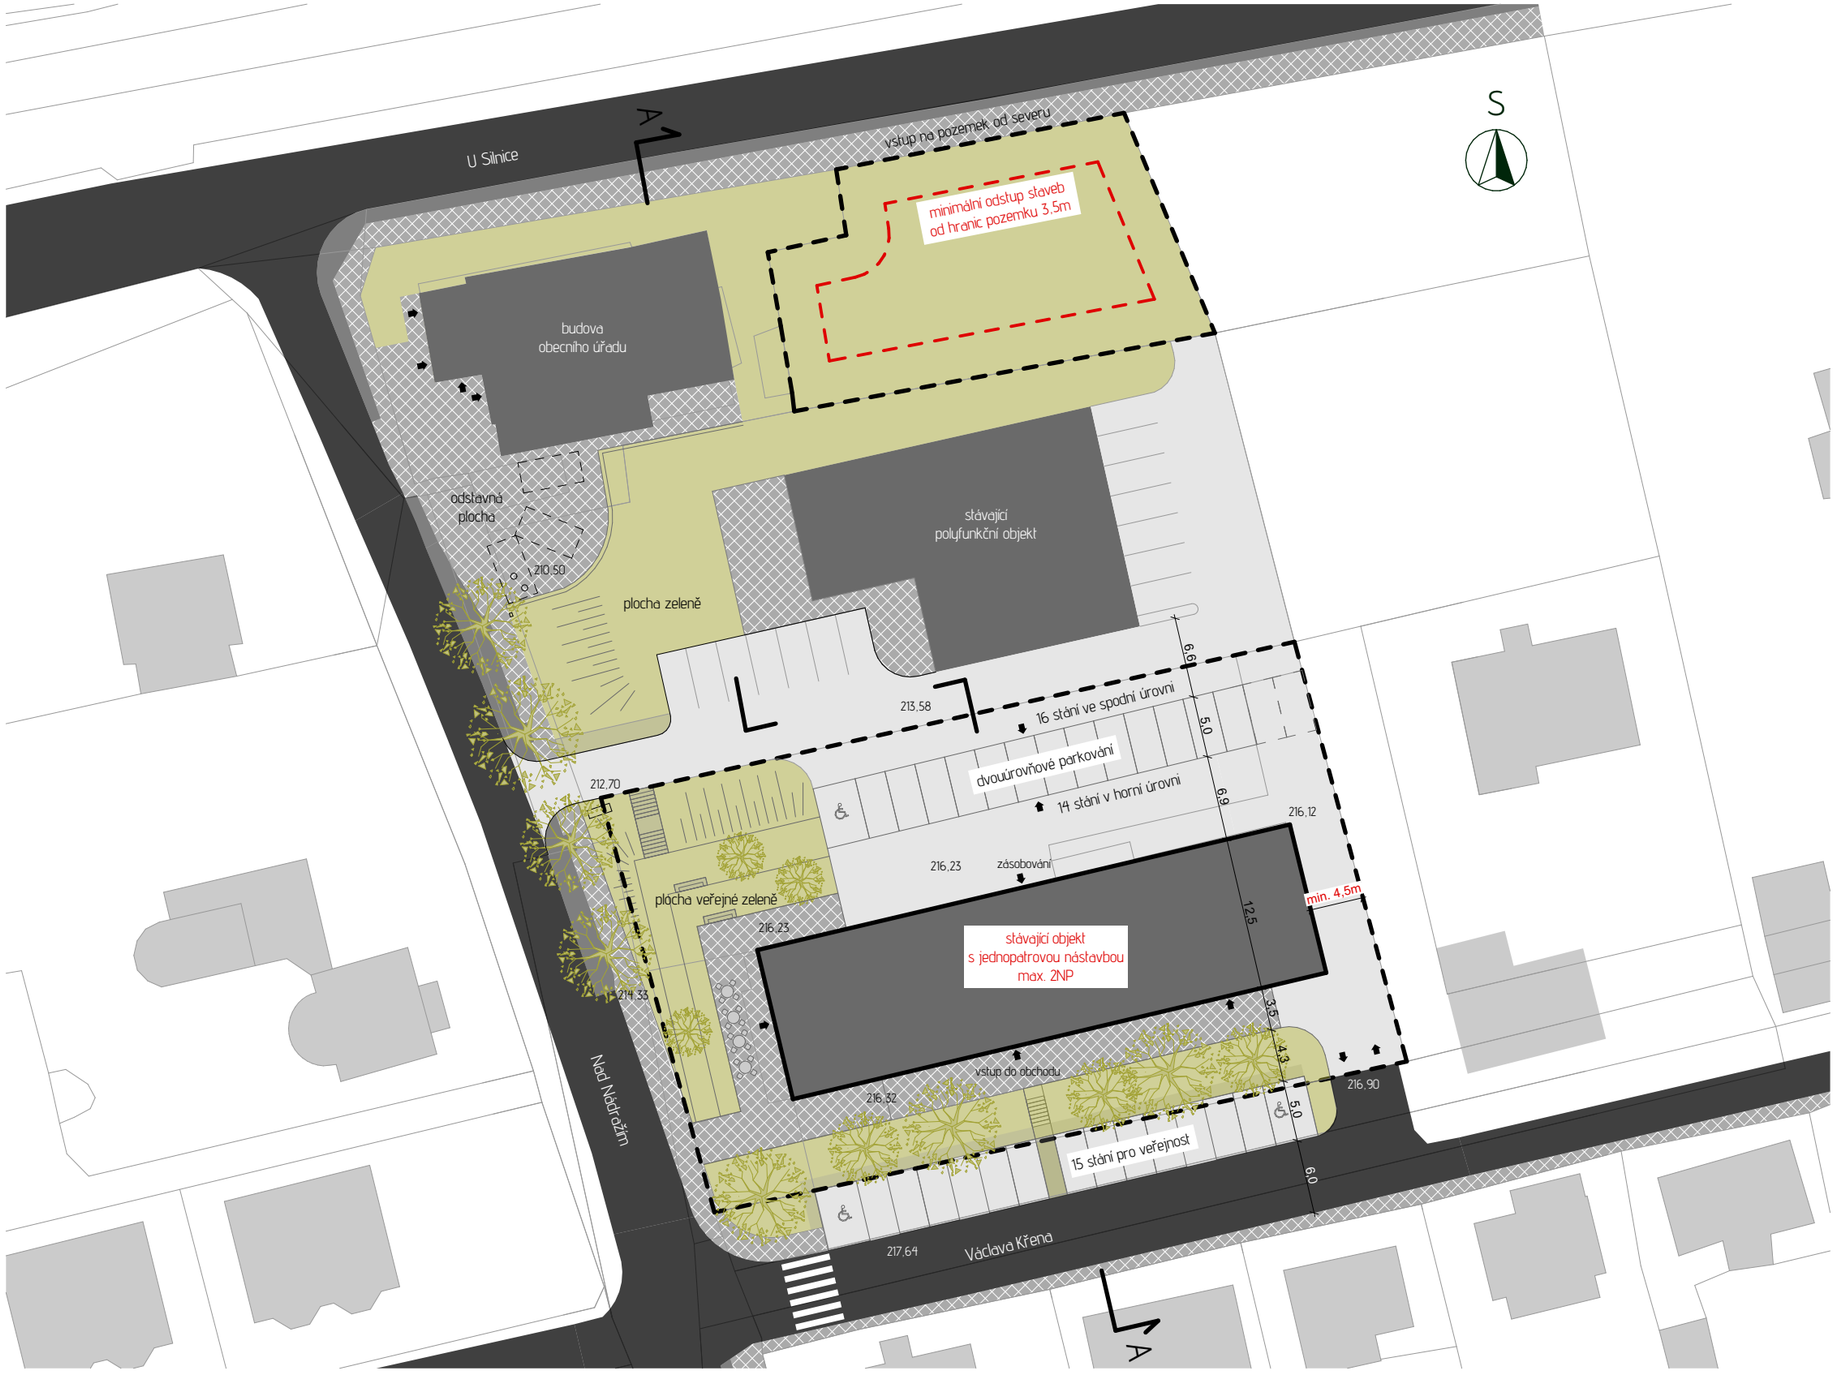

LEGENDA:

- bilanční plochy pozemků pro případné novostavby
- minimální odstup staveb od hranic pozemku
- zpevněné plochy pro pěší
- zpevněné plochy pro pojezd vozidel
- plochy zeleně

- podmínky stanovené územní studií jsou vyznačeny červeně
- ostatní uvedené údaje jsou orientační

HLAVNÍ VÝKRES
1:500

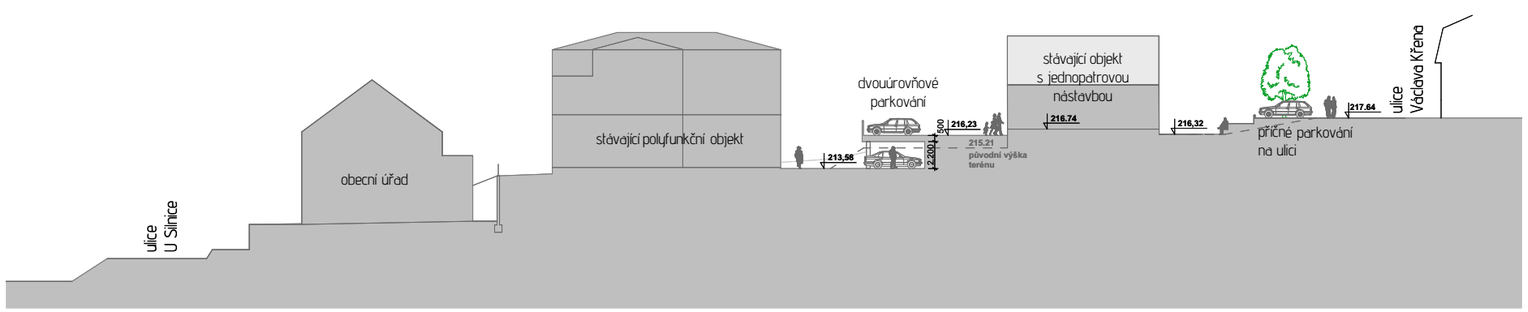

ŘEZ A-A
1:500

Územní studie ÚS09b - U obecního úřadu - nové centrum Všenor
VARIANTA V1